


PLANS DE RESERVATION



LES JARDINS TERRASSES DE TIGERY

MAISON 4 PIECES
 MODELE
 LOT : N° 01
 R.D.C

PLANS PROVISOIRES

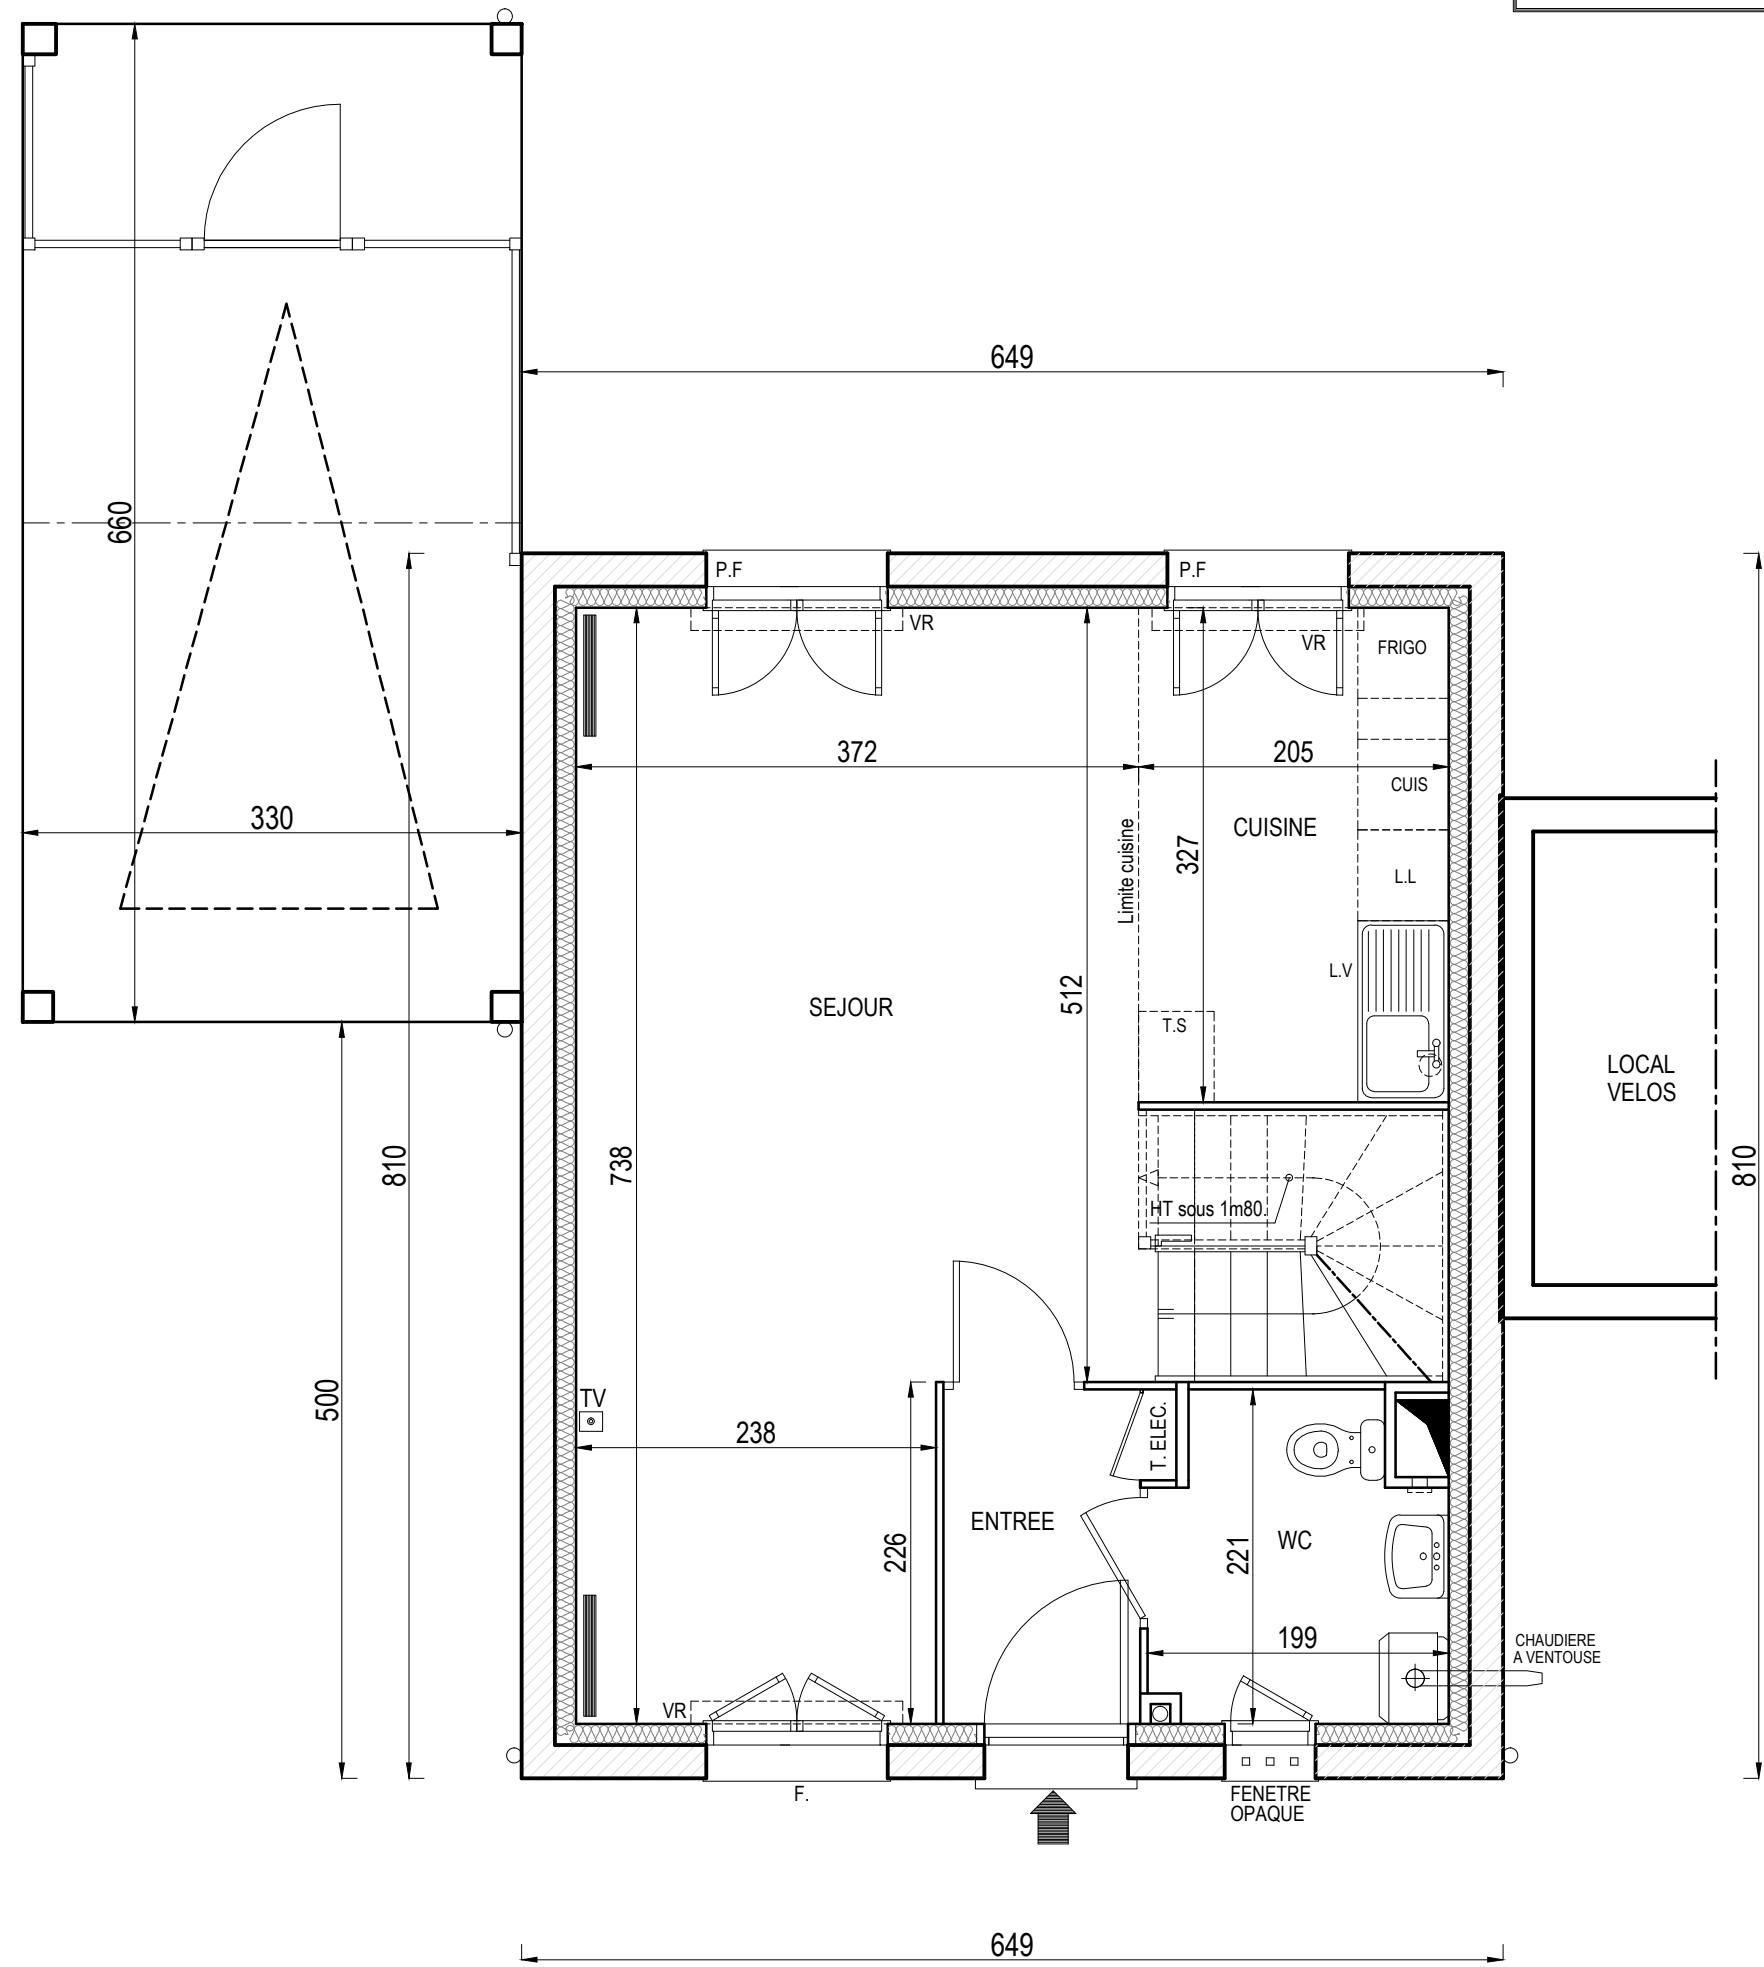

Le mobilier n'est pas fourni.
 N.B: La société ELGÉA se réserve le droit d'apporter des modifications nécessitées par des contraintes d'ordre techniques.

TABLEAU DES SURFACES	
PIECES	SURFACE HABITABLE
Séjour	25,54 m2
Cuisine	6,70 m2
Entrée	2,87 m2
Wc	3,94 m2
Rdc	39,05 m2
Chambre 1	10,68 m2
Chambre 2	9,29 m2
Chambre 3	9,24 m2
Palier	2,35 m2
Bains	6,32 m2
Etage	37,88 m2
SURFACE HABITABLE :	76,93 m2
SURFACE UTILE :
Surface terrain:	~ 150.00m2


PLANS DE RESERVATION



LES JARDINS TERRASSES
DE TIGERY


MAISON 4 PIECES
MODELE
LOT : N° 01
ETAGE 1

PLANS PROVISOIRES

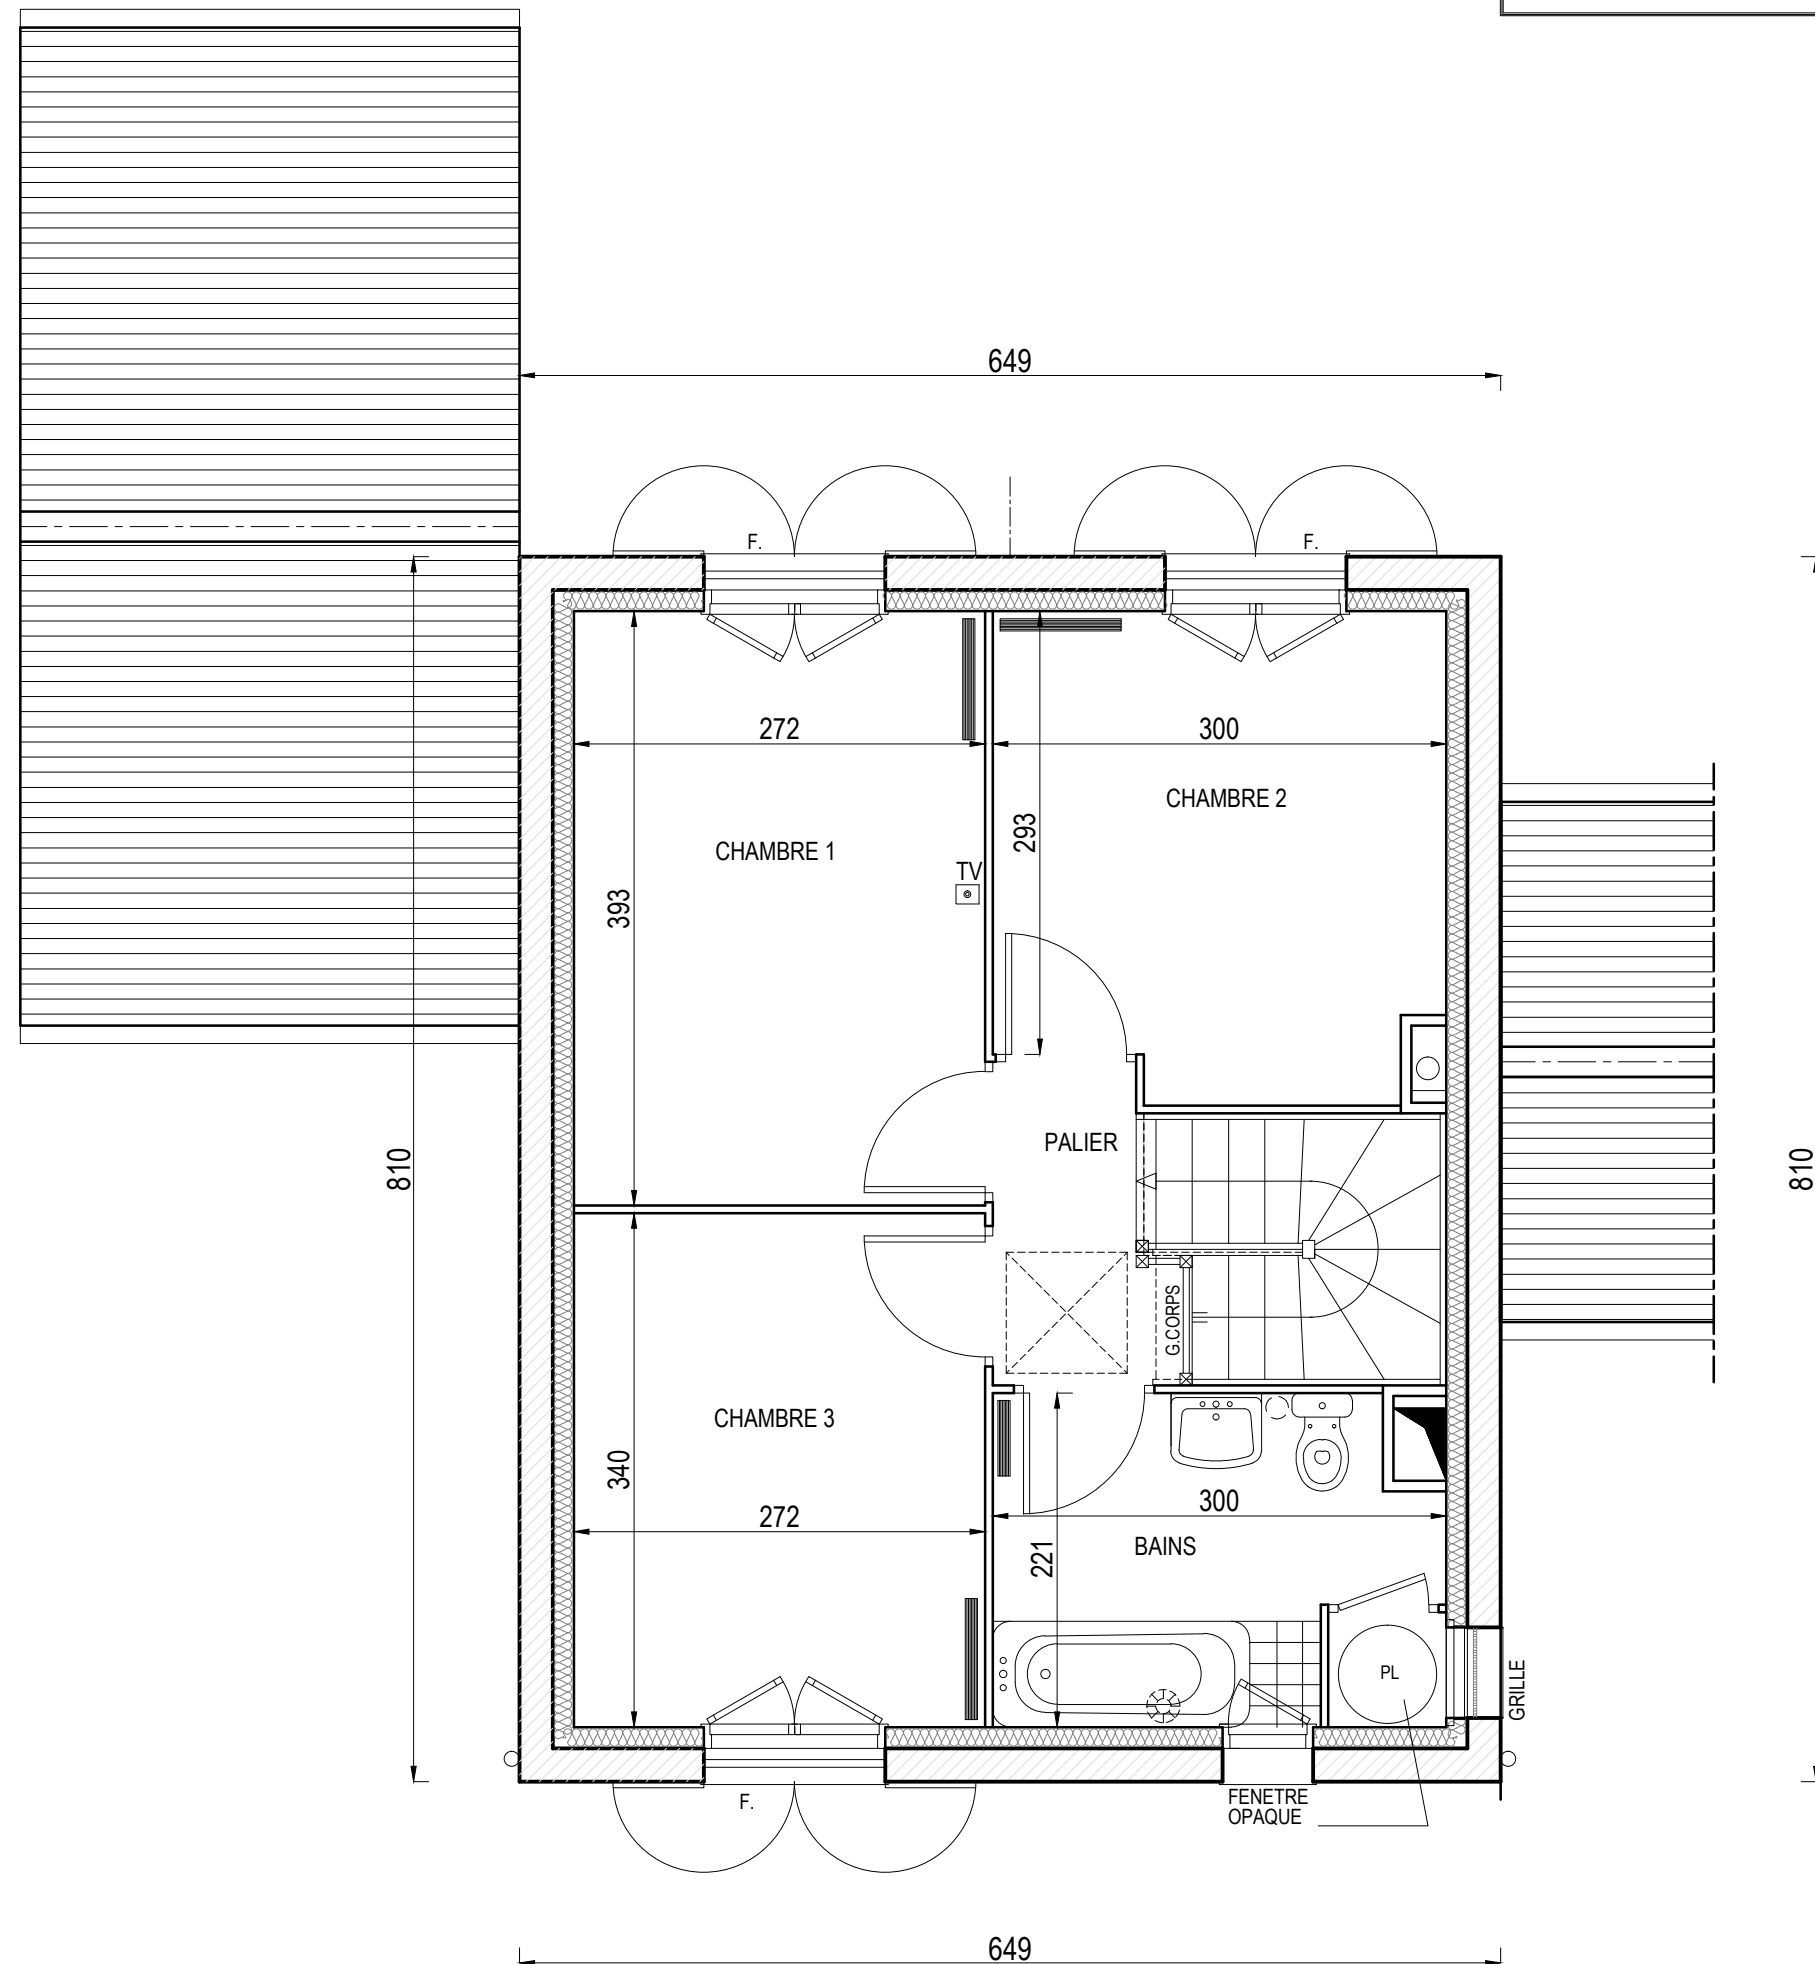

Le mobilier n'est pas fourni.
N.B: La société ELGÉA se réserve le droit d'apporter des modifications nécessitées par des contraintes d'ordre techniques.

TABLEAU DES SURFACES	
PIECES	SURFACE HABITABLE
Séjour	25,54 m ²
Cuisine	6,70 m ²
Entrée	2,87 m ²
Wc	3,94 m ²
Rdc	39,05 m²
Chambre 1	10,68 m ²
Chambre 2	9,29 m ²
Chambre 3	9,24 m ²
Palier	2,35 m ²
Bains	6,32 m ²
Etage	37,88 m²
SURFACE HABITABLE :	76,93 m²
SURFACE UTILE :
Surface terrain:	~ 150.00m ²

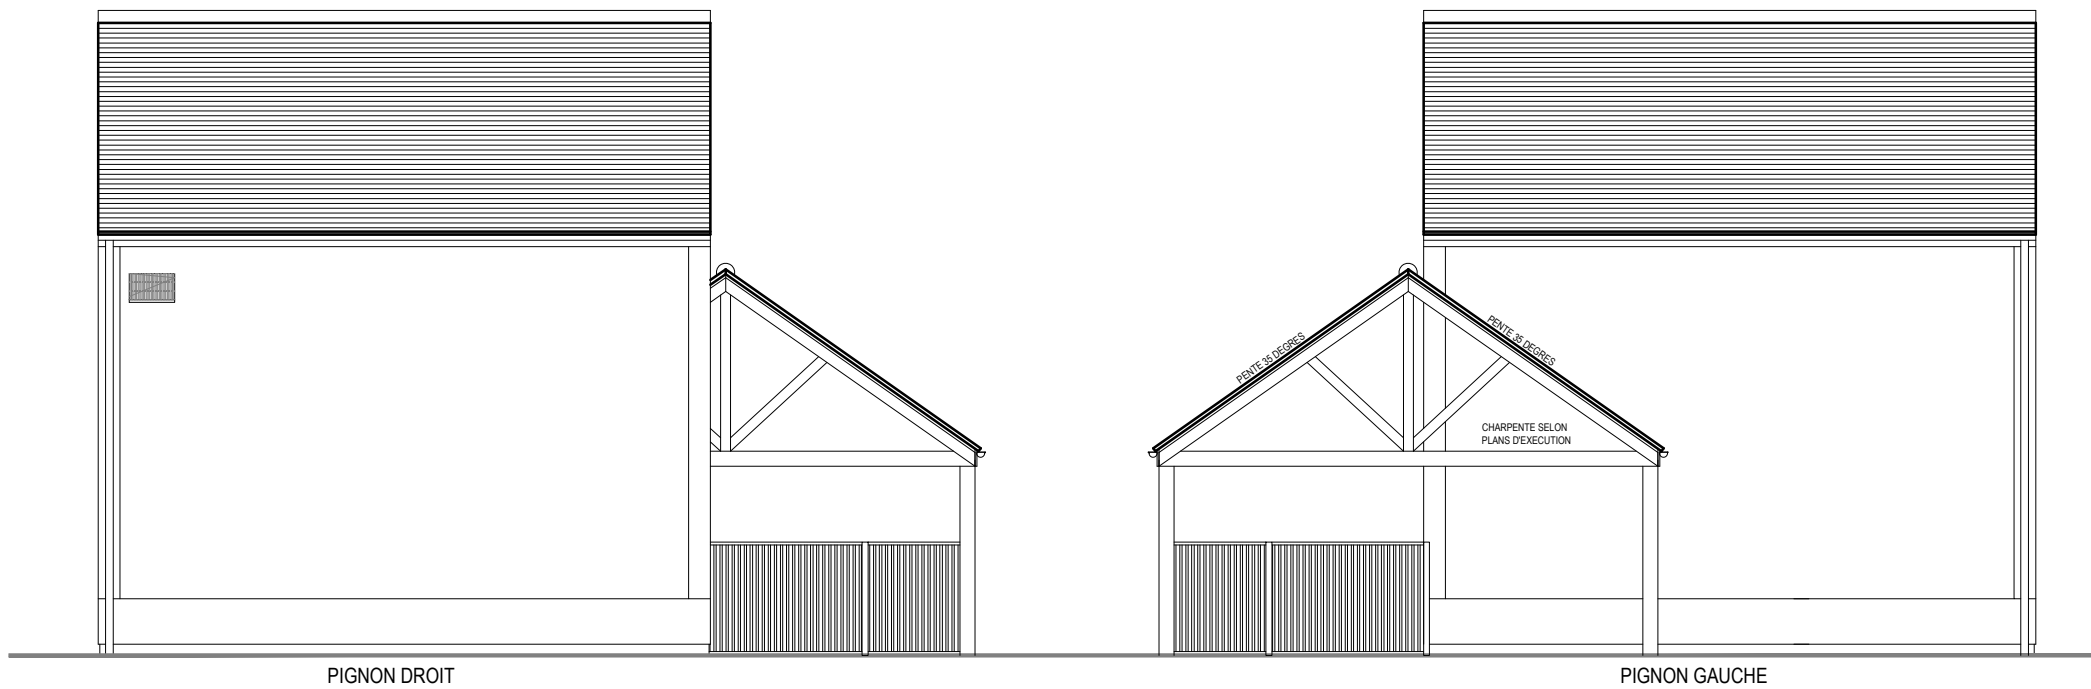

Le mobilier n'est pas fourni.
N.B.: La société ELGÉA se réserve le droit d'apporter des modifications nécessitées par des contraintes d'ordre techniques.