



3 pièces


A209

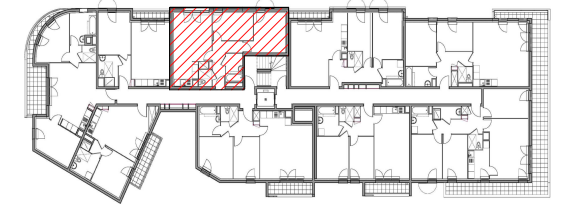

NIVEAU R+2

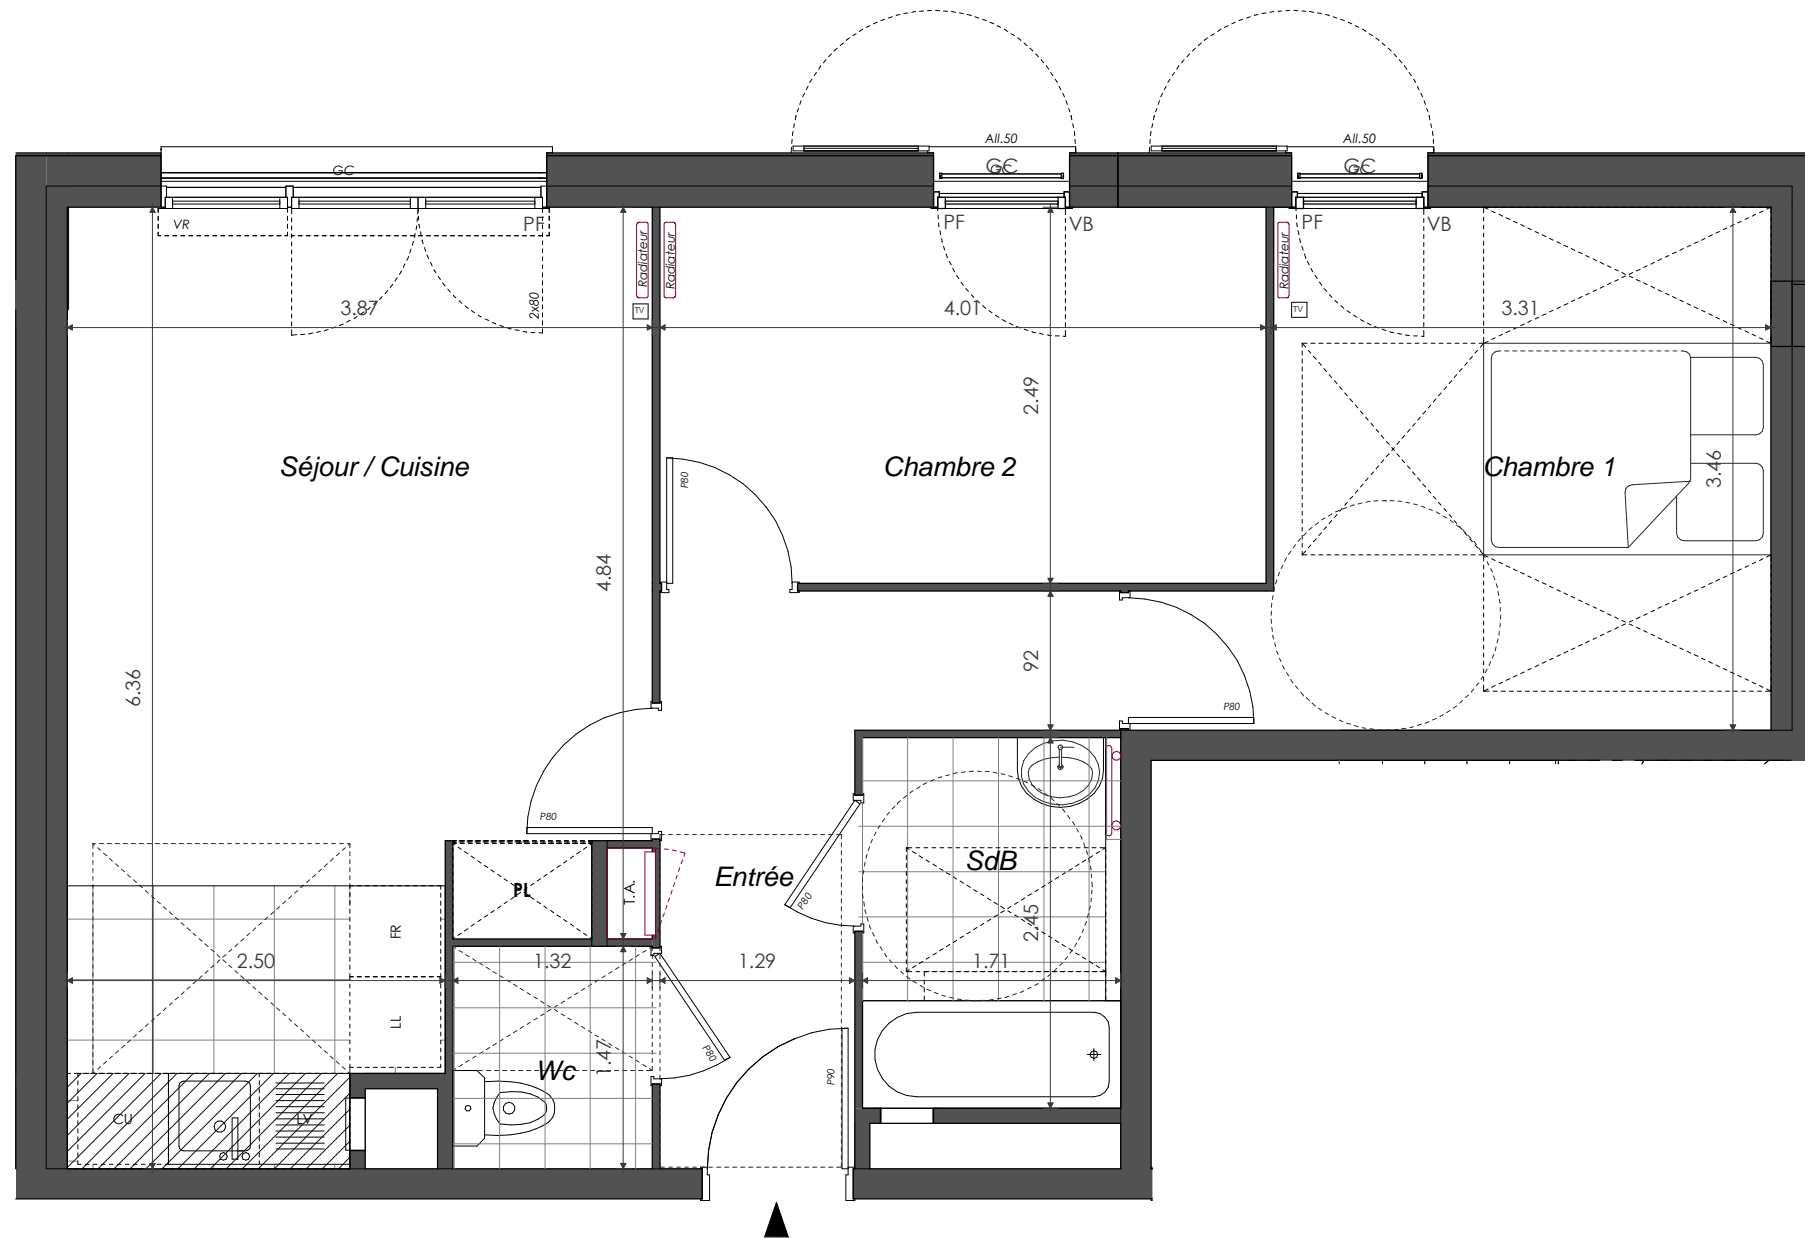

- : Sèche-serviette
- : Radiateur
- : Prise Télévision
- : Volet battant
- : Volet roulant
- : Garde Corps
- : Porte Fenêtre
- : Allège vitrée
- : Allège pleine
- : Volet roulant
- : Tableau électrique
- : Soffites / Faux plafonds
- : Robinet extérieur

 

NOTA : Lors de la réalisation, des modifications sont susceptibles d'être apportées à ce plan, en fonction des nécessités techniques et/ou réglementaires, tant en ce qui concerne, les dimensions libres, retombées, soffites, faux plafonds, et équipements, de même, le nombre et l'implantation des radiateurs sont donnés à titre indicatif et dans les terrasses et loggias, les réseaux ne sont pas représentés. Le mobilier et l'électroménager ne sont pas fournis.



PLAN DE VENTE PROVISOIRE

### TABLEAU DES SURFACES

PIECES	SURFACES HABITABLES
Entrée	6.54 m <sup>2</sup>
Séjour / Cuisine	21.84 m <sup>2</sup>
Chambre 1	12.26 m <sup>2</sup>
Chambre 2	9.98 m <sup>2</sup>
SdB	4.19 m <sup>2</sup>
Wc	1.94 m <sup>2</sup>
SURFACE HABITABLE TOTALE	56.75 m <sup>2</sup>