


LES TERRASSES DE PRINGY
60 Logements
 95, avenue de Fontainebleau
 4, rue des Ecoles
PRINGY - 77310

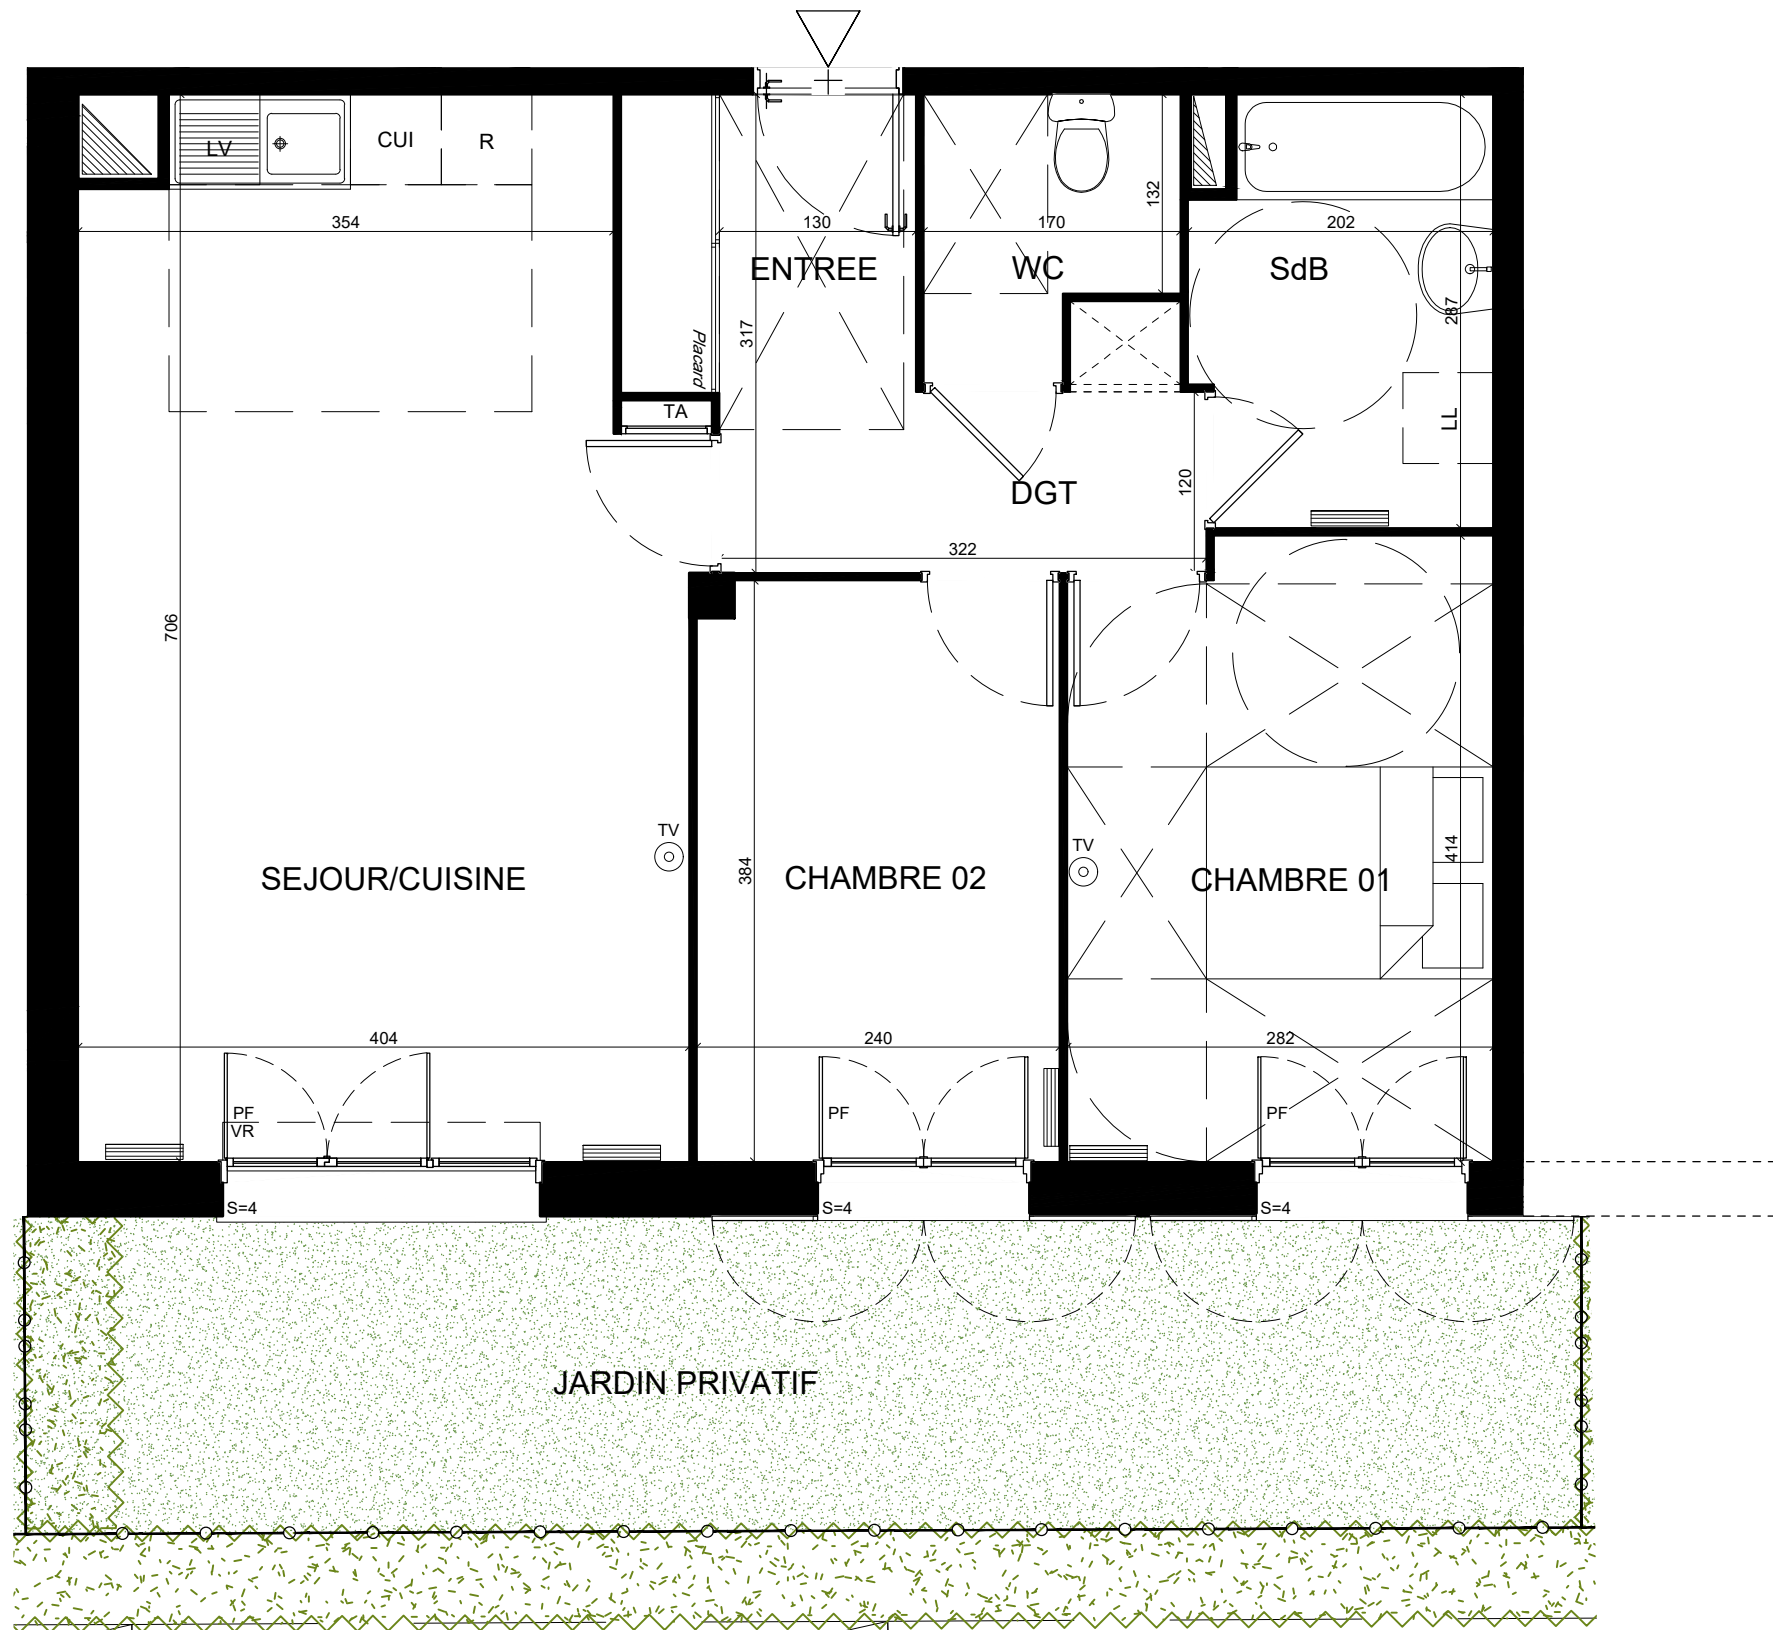

LEGENDE

- F: Fenêtre
- PF: Porte Fenêtre
- VR: Volet roulant
- S: Seuil
- GC: Garde-corps
- TA: Tableau d'abonné
- R: Réfrigérateur
- Cui: Plaques de cuisson
- LV: Lave-vaisselle
- LL: Lave-linge
- TV ⊙ Prise TV
- ▨ Radiateurs
- Clôture

0m 0.5m 1m 1.5m 2m

Nota: Les renseignements graphiques sont donnés à titre indicatif. Ils pourront varier en fonction des besoins techniques lors de la réalisation du bâtiment. Des retombées de poutres, soffites, faux-plafonds et canalisations apparentes pourront être ajoutées pour la même raison. Les retombées, soffites, faux plafonds, canalisation ainsi que l'emplacement des équipements ne sont pas forcément représentés. Les cotes et surfaces sont données sous réserve des impératifs de construction et de tolérance d'exécution. Ce plan peut subir des modifications suite à des impératifs techniques. Le mobilier et l'électroménager ne sont pas fournis.

CAGE	A01
LOT	003
ETAGE	RDC
TYPE	T3

TABLEAU DES SURFACES		m ²
ENTREE		5.40
SEJOUR/CUISINE		27.20
CHAMBRE 01		11.39
CHAMBRE 02		9.16
DEGAGEMENT (Dgt)		2.73
WC		2.79
SALLE DE BAINS (SdB)		5.41

SURFACE HABITABLE	64.08 m ²
JARDIN PRIVATIF (m ²)	26.00

SURFACE TOTALE	90.08 m ²
-----------------------	----------------------

