


DOLCE VILLA



SANARY-SUR-MER

Avenue de la Buge, 83 110 SANARY SUR MER


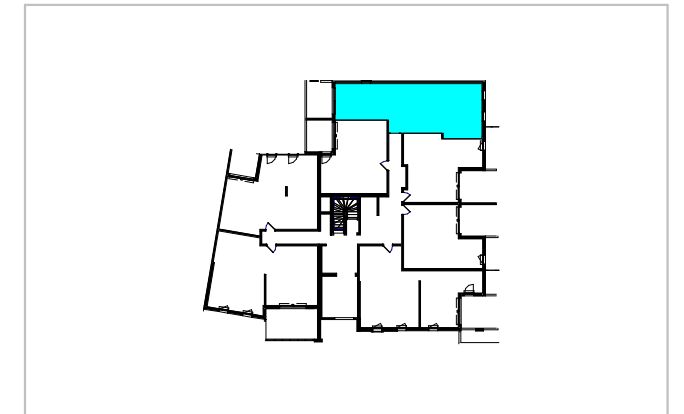


Appartement B 02

3 pièces, Rez de chaussée

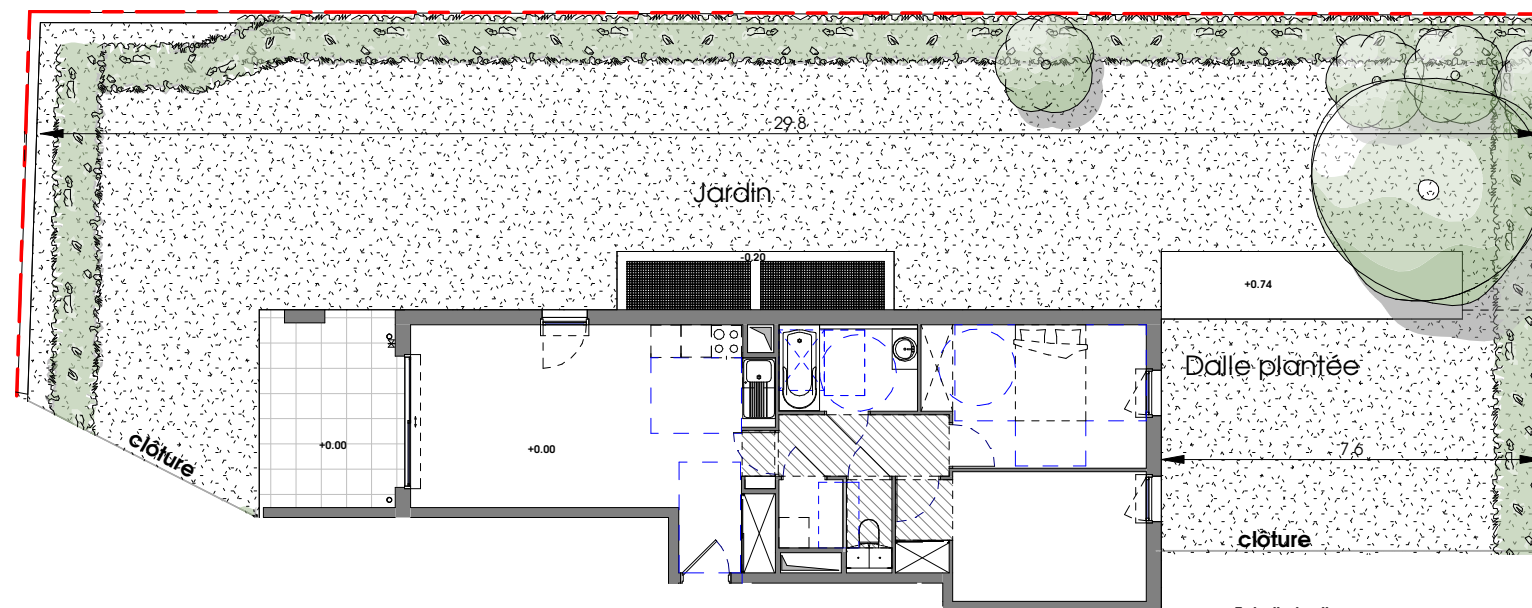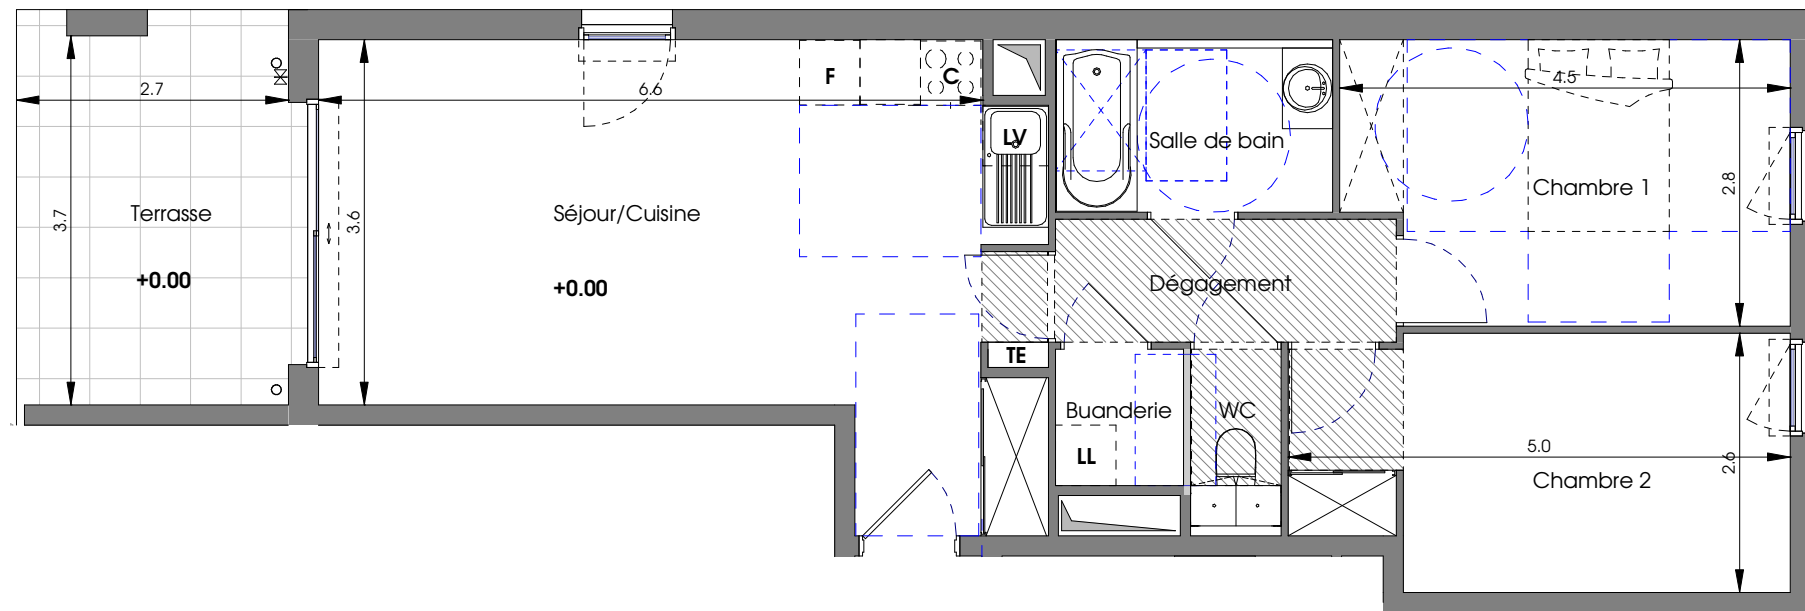

Echelle jardin

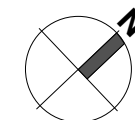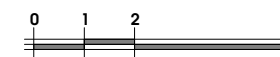

Séjour/Cuisine	280 m ²
Chambre 1	120 m ²
Chambre 2	11.9 m ²
Salle de bain	47 m ²
Dégagement	4.1 m ²
Buanderie	17 m ²
WC	1.2 m ²

SURFACE TOTALE HABITABLE 636 m²

Dalle plantée 35.1 m²

Terrasse 10.4 m²

Jardin 1620 m²

LEGENDE

	ROBINET DE PUISAGE		DESCENTE EP
	CLOISON DEMONTABLE		FAUX-PLAFOND, SOFFITE
	FENETRE / VOLET ROULANT		CHAUDIERE INTEGREE
	PORTE - FENETRE / VOLET ROULANT		TABEAU ELECTRIQUE
	PORTE - FENETRE COULISSANTE / VOLET ROULANT		LV. LAVE VAISSELLE
			C. CUISSON
			LL. LAVE LINGE
			F. REFRIGERATEUR

NOTA: Des modifications sont susceptibles d'être apportées à ce plan en fonction des nécessités techniques de la réalisation. Les surfaces indiquées sont approximatives. Les retombées, soffites, faux plafonds, canalisations, ballon d'eau chaude, ainsi que l'emplacement des équipements sont figurés à titre indicatif