


DOLCE VILLA

SANARY-SUR-MER

Avenue de la Buge, 83 110 SANARY SUR MER

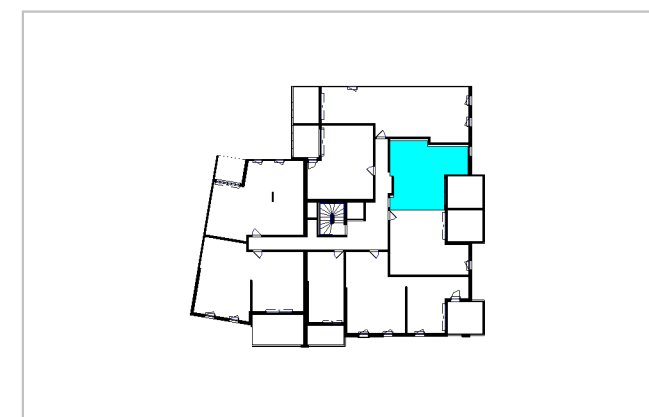



Appartement B 203

2 pièces, 2e étage

Séjour/Cuisine	21.0 m ²
Chambre	12.3 m ²
Salle d'eau	6.3 m ²

SURFACE TOTALE HABITABLE 396 m²

Terrasse 11.1 m²

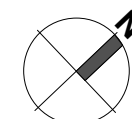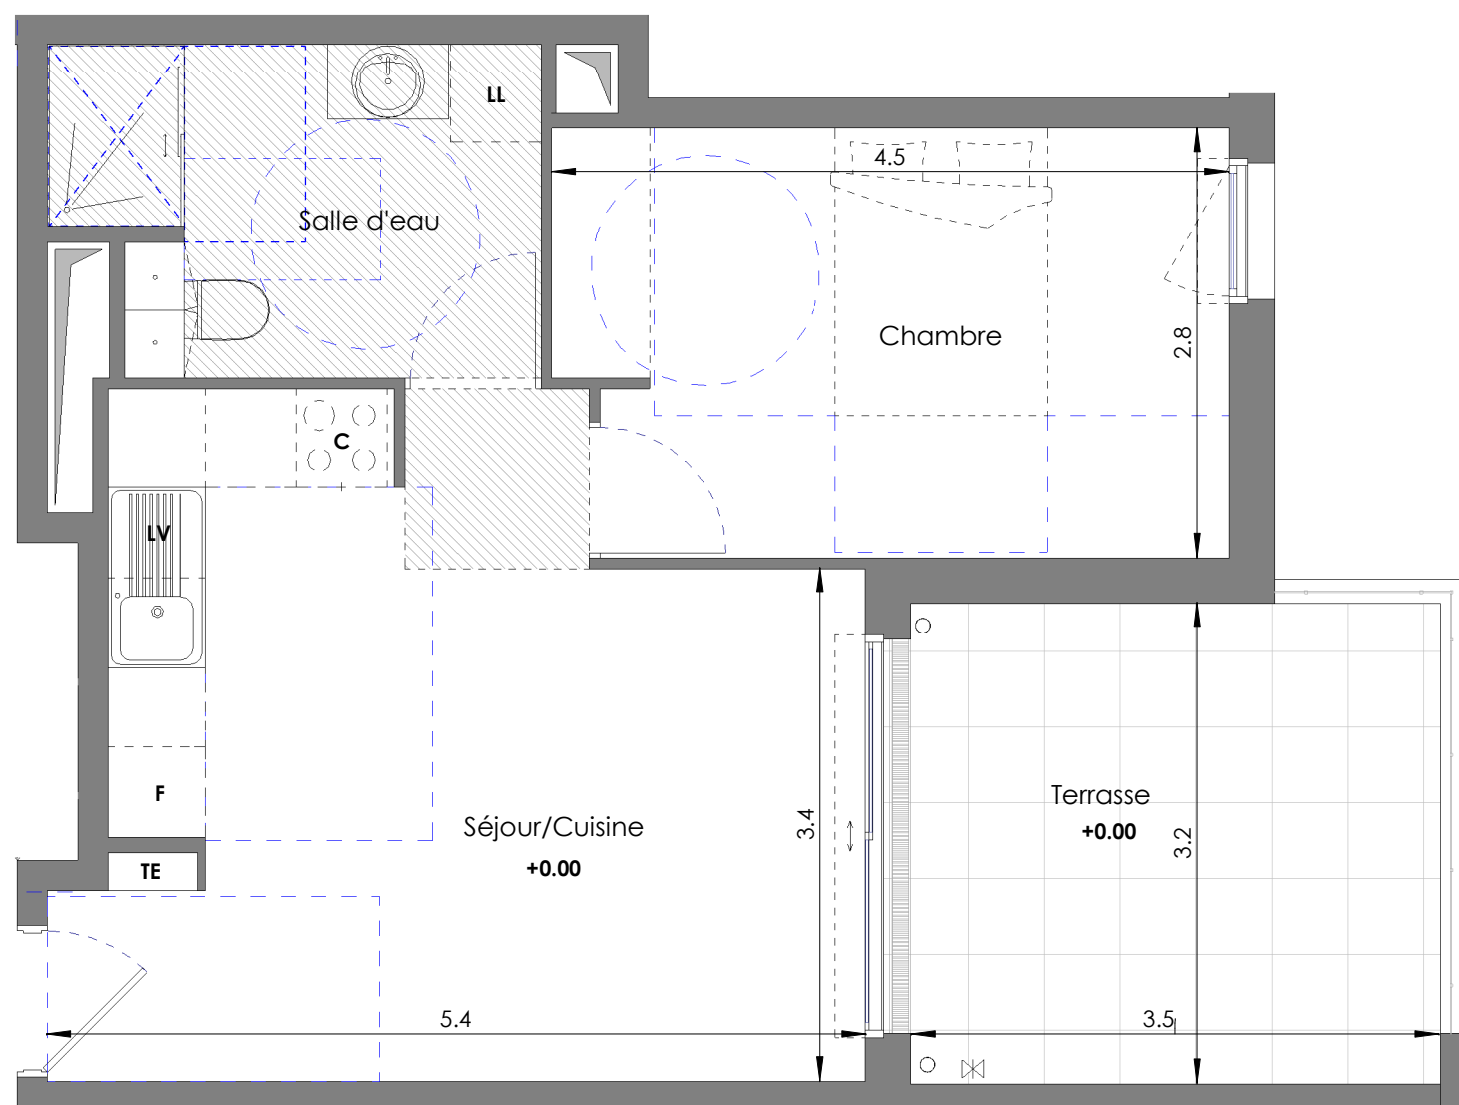

NOTA: Des modifications sont susceptibles d'être apportées à ce plan en fonction des nécessités techniques de la réalisation. Les surfaces indiquées sont approximatives. Les retombées, soffites, faux plafonds, canalisations, ballon d'eau chaude, ainsi que l'emplacement des équipements sont figurés à titre indicatif

LEGENDE

	ROBINET DE PUISAGE		DESCENTE EP
	CLOISON DEMONTABLE		FAUX-PLAFOND, SOFFITE
	FENETRE / VOLET ROULANT		CHAUDIERE INTEGREE
	PORTE - FENETRE / VOLET ROULANT		TABLEAU ELECTRIQUE
	PORTE - FENETRE COULISSANTE / VOLET ROULANT	LV	LAVE VAISSELLE
		C	CUISSON
		LL	LAVE LINGE
		F	REFRIGERATEUR

31 Mars 2020

INDICE1

