


# DOLCE VILLA

SANARY-SUR-MER

Avenue de la Buge, 83 110 SANARY SUR MER

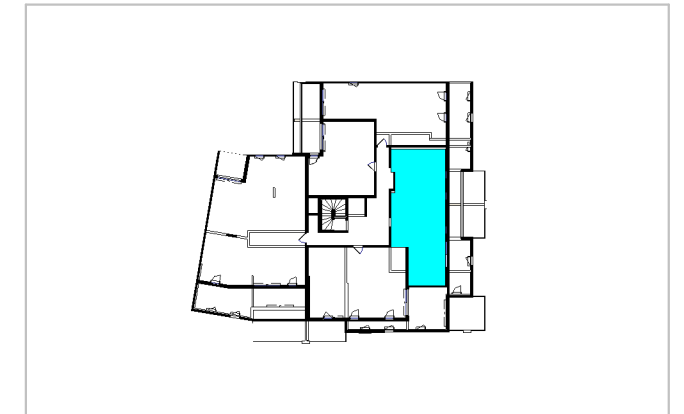



Appartement B 303

3 pièces, 3e étage

Séjour/Cuisine	27.8 m <sup>2</sup>
Chambre 1	11.7 m <sup>2</sup>
Chambre 2	10.8 m <sup>2</sup>
Dégagement	5.8 m <sup>2</sup>
Salle de bain	4.5 m <sup>2</sup>
WC	2.1 m <sup>2</sup>

SURFACE TOTALE HABITABLE 627 m<sup>2</sup>

Terrasse 25.4 m<sup>2</sup>

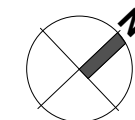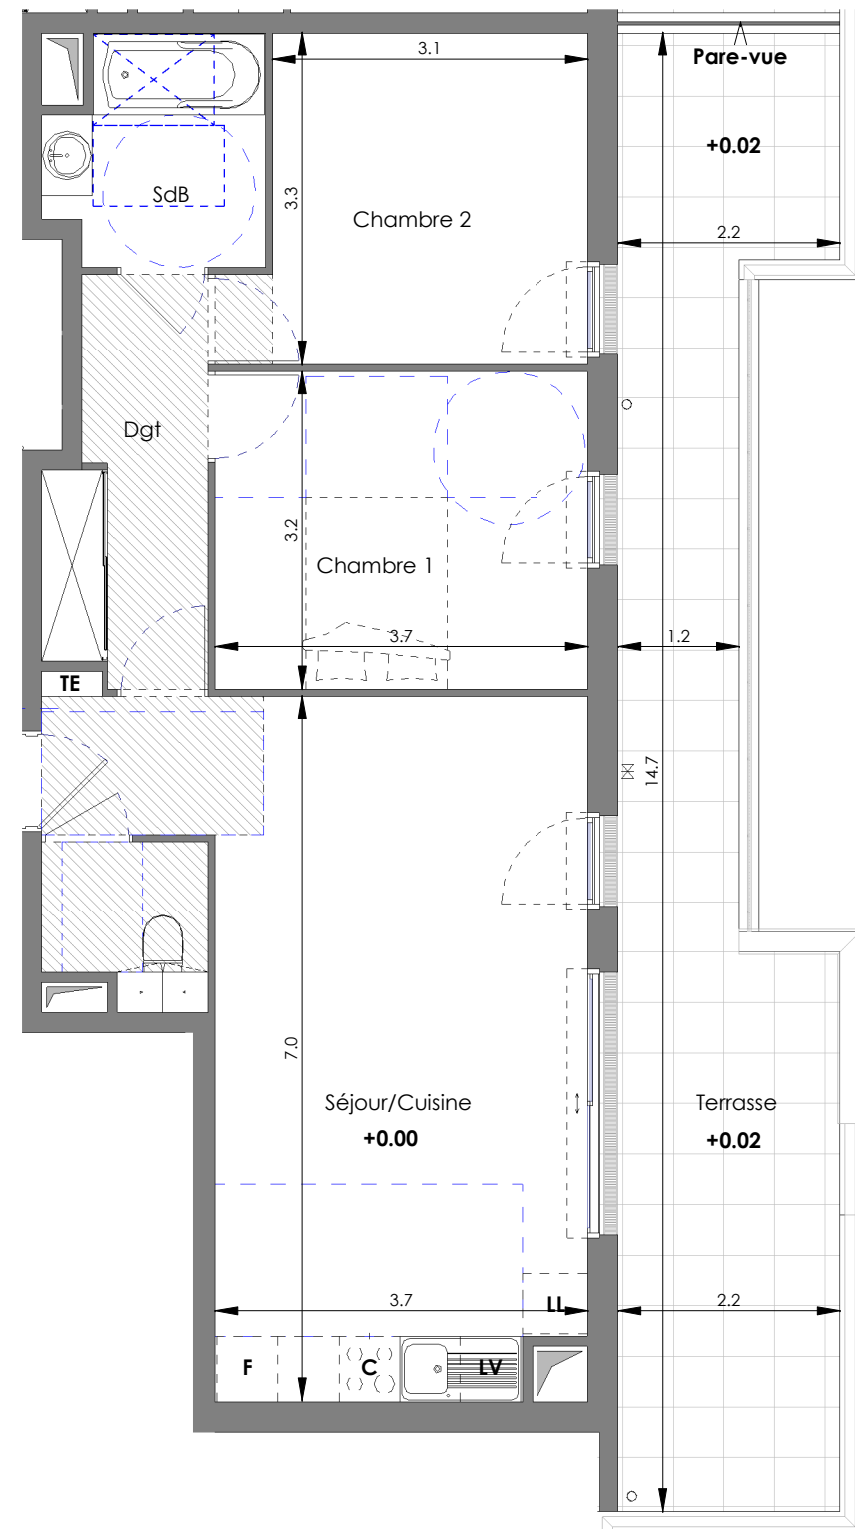

LEGENDE

ROBINET DE PUISAGE	DESCENTE EP
CLOISON DEMONTABLE	FAUX-PLAFOND, SOFFITE
FENETRE / VOLET ROULANT	CHAUDIERE INTEGREE
PORTE - FENETRE / VOLET ROULANT	TABLEAU ELECTRIQUE
PORTE - FENETRE COULISSANTE / VOLET ROULANT	LV. LAVE VAISSELLE
	C. CUISSON
	LL. LAVE LINGE
	F. REFRIGERATEUR

31 Mars 2020

INDICE1



NOTA: Des modifications sont susceptibles d'être apportées à ce plan en fonction des nécessités techniques de la réalisation. Les surfaces indiquées sont approximatives. Les retombées, soffites, faux plafonds, canalisations, ballon d'eau chaude, ainsi que l'emplacement des équipements sont figurés à titre indicatif